

<<Le Square>>

18 rue Coste
78000 VERSAILLES



LOT	132
BATIMENT	1
ETAGE	3ème ETAGE
TYPE	4 PIECES

TABLEAU DES SURFACES

Nota: la surface habitable des placards est incluse dans celle des pièces attenantes

Surfaces habitables - utiles



Entrée	3.88 m ²	3.88 m ²
Séjour	29.95 m ²	34.59 m ²
Cuisine	7.38 m ²	9.75 m ²
Chambre 1	13.59 m ²	20.46 m ²
Chambre 2	14.52 m ²	22.20 m ²
Chambre 3	15.28 m ²	17.78 m ²
Dégagement	8.84 m ²	14.42 m ²
Salle de bains	5.82 m ²	8.49 m ²
Salle d'eau	2.08 m ²	2.08 m ²
WC 1	2.07 m ²	3.98 m ²
WC 2	2.25 m ²	2.25 m ²

Total SHAB	105.66 m ²
Total SU	139.88 m ²

Surfaces annexes


Terrasse	2.70 m ²
Balcon	2.16 m ²
Total	4.86 m ²

PLAN DE REPERAGE

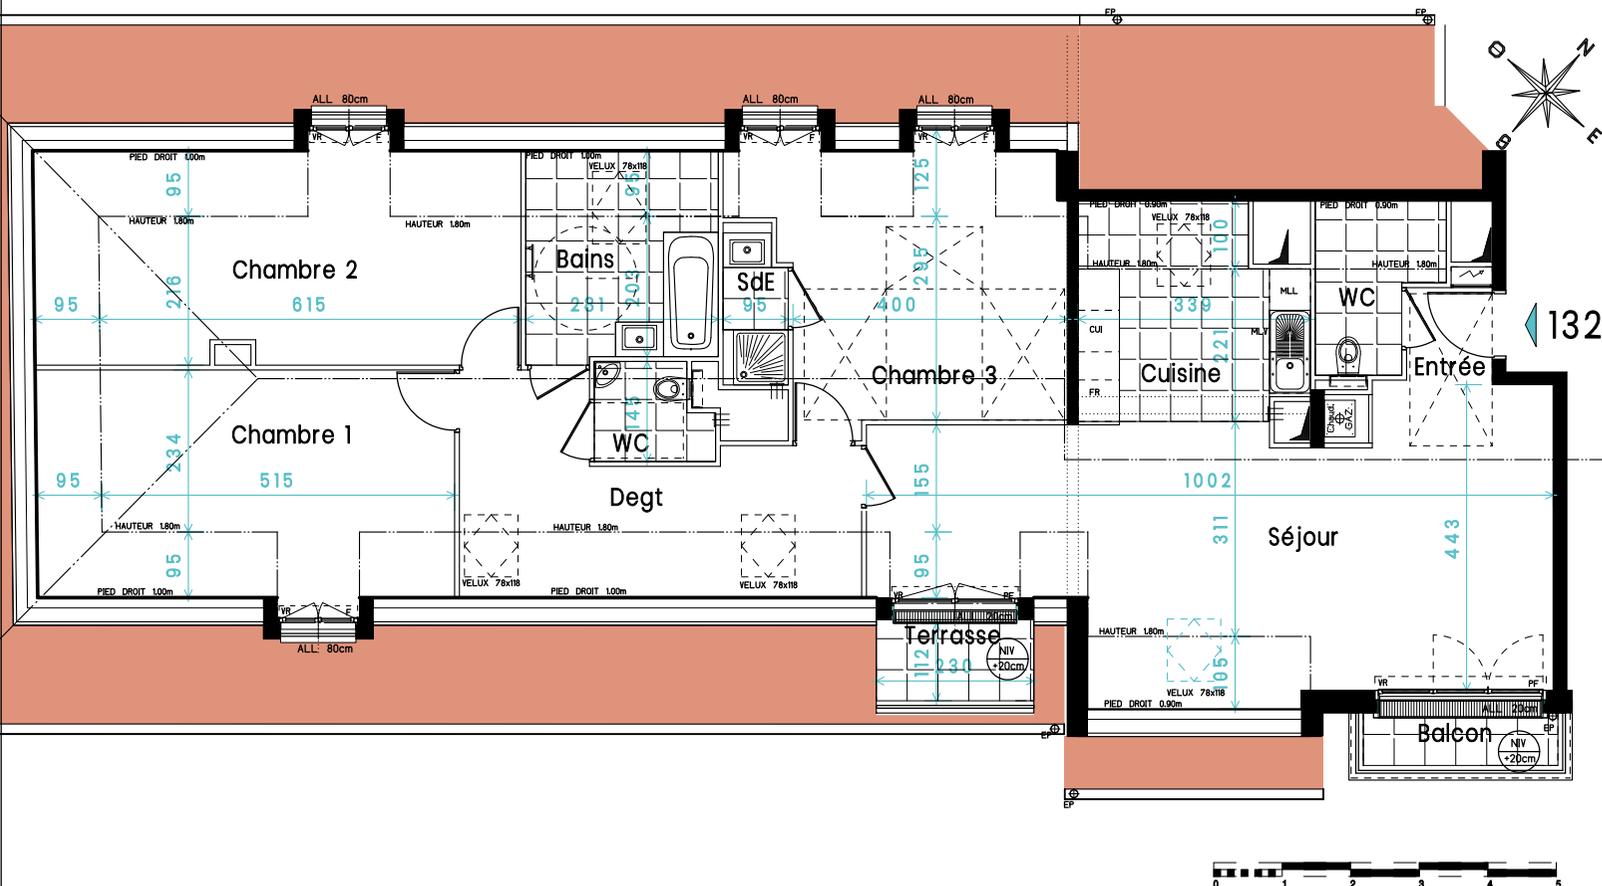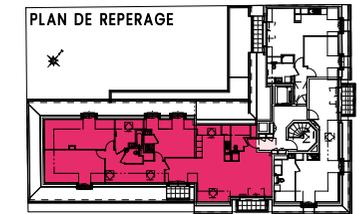

Légende :

F/PF	Fenêtre/porte fenêtre	GTL	Tableau électrique
ALL	Allège	PD	Porte de douche
VR	Volet roulant	- - -	Soffite ou faux-plafond
VB	Volet battant	▬	Soffite ou faux-plafond
LV	Lave vaisselle	▬▬▬	Trappe de visite
LL	Lave linge	▬▬▬	bouche VMC
CUI	Cuisson (plaques/four)	▬▬▬▬▬	Caillebotis (porte fenêtre)
FR	Réfrigérateur	❄	Haie
PL	Placard	⦿	Gazon
	Les PL pointillés ne sont pas mis en oeuvre	⚓	Robinet de puisage
🛁	Baignoire	▬▬▬▬▬	Radiateur
🚿	Douche intégrale	▬▬▬▬▬	Sèche serviette
🚿	Bac de douche	▬▬▬▬▬	Clôture
🪴	Meuble vasque	🌳	Arbre
		🌧	Réservoir de récupération des eaux de pluie

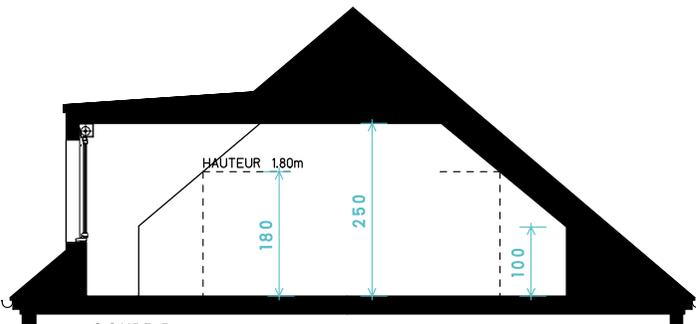

Les seuils des portes fenêtres sont à la hauteur minimum réglementaire.

Nota: les renseignements graphiques sont données à titre indicatif. Ils pourront varier en fonction des besoins techniques du bâtiment. Des retombées de poutre, soffites, faux-plafond et canalisations apparentes pourront être ajoutées pour la même raison. Les retombées, soffites, faux-plafonds, canalisations ainsi que l'emplacement des équipements ne sont pas forcément représentés. Les cotes et surfaces sont données sous réserve des impératifs de la construction et des tolérances d'exécution. Ce plan peut subir des modifications suite à des impératifs techniques. Les équipements représentés en pointillés ne sont pas fournis. Le mobilier et l'électroménager ne sont pas fournis.

Date: 10/12/2024
Indice 1

SCCV VERSAILLES 1

livinx
.com